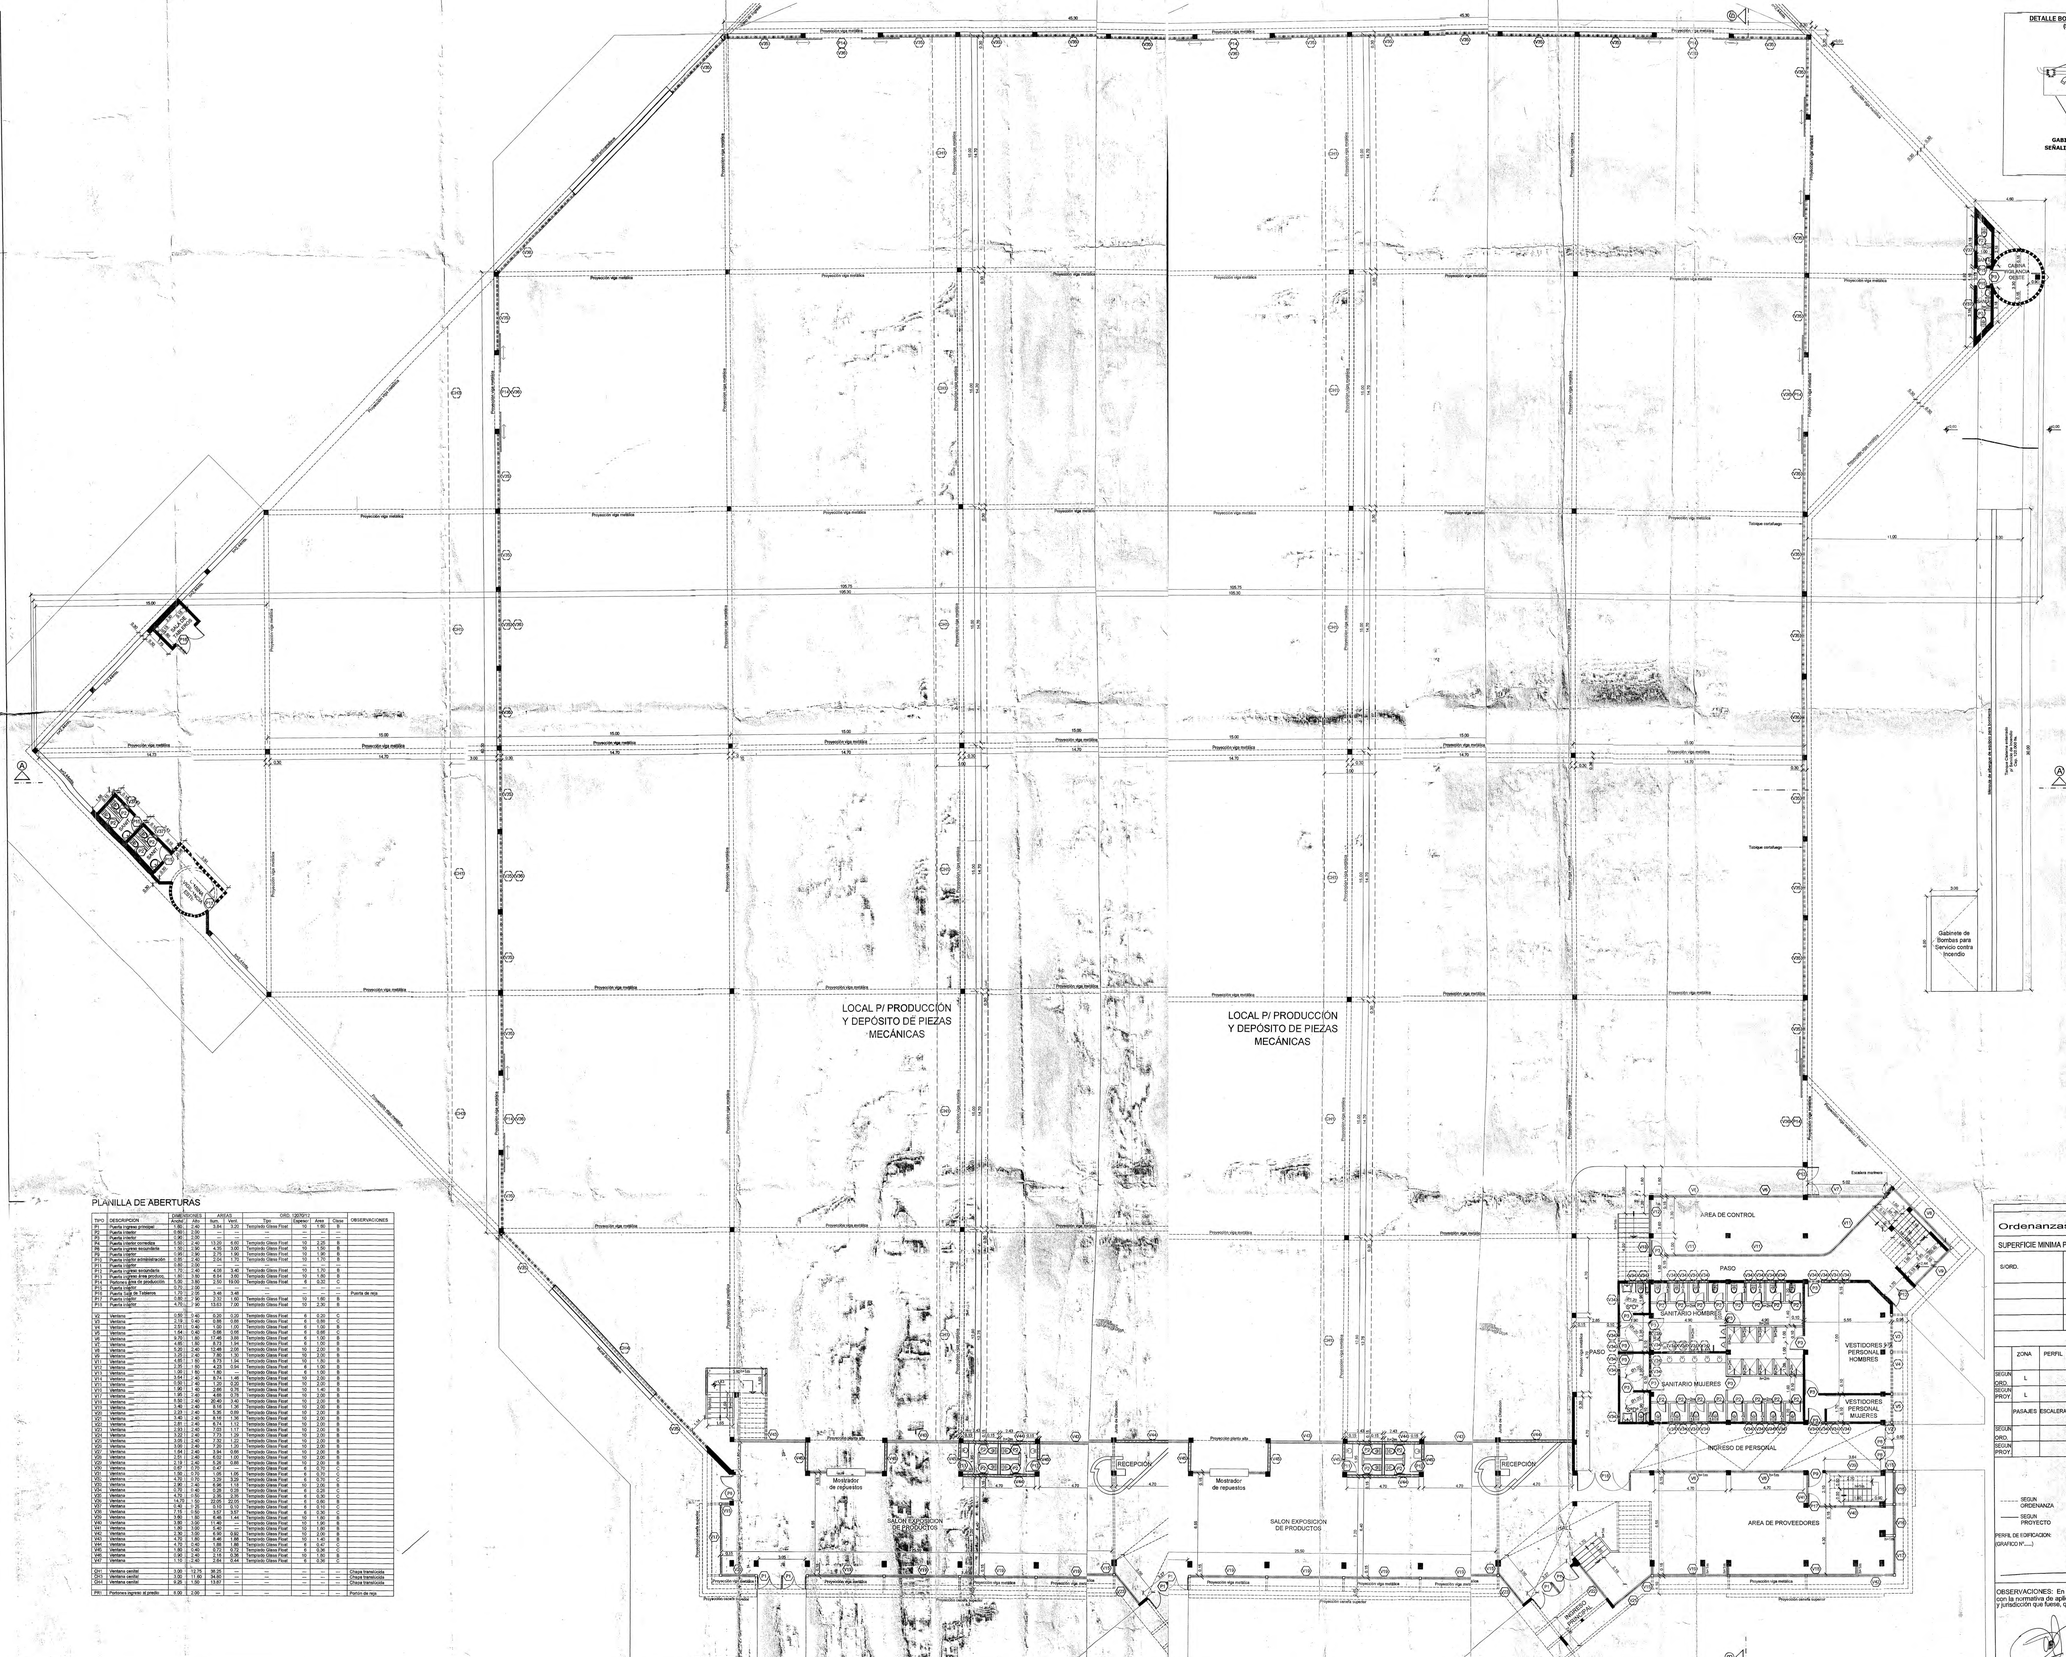

PLANILLA DE ABERTURAS

TIPO	DESCRIPCION	DIMENSIONES Ancho	Alto	Cant.	AREAS Unit.	Total	VIDRIO (ESPESOR) Tipo	Cant.	Area	Clase	OBSERVACIONES
P1	Puerta ingreso principal	1.80	2.40	1	3.84	3.20	Templado Glass Float	10	1.80	B	
P2	Puerta interior	0.80	2.40	1							
P3	Puerta interior	0.90	2.40	1							
P4	Puerta ingreso secretaria	0.90	2.40	1	13.20	6.60	Templado Glass Float	10	2.20	B	
P5	Puerta ingreso secretaria	1.80	2.40	1	4.32	3.60	Templado Glass Float	10	2.20	B	
P6	Puerta interior administración	0.80	2.40	1	2.04	1.70	Templado Glass Float	10	1.70	B	
P7	Puerta interior administración	0.80	2.40	1	2.04	1.70	Templado Glass Float	10	1.70	B	
P11	Puerta ingreso	0.80	2.40	1							
P13	Puerta ingreso secundaria	1.70	2.40	1	4.08	3.40	Templado Glass Float	10	1.70	B	
P14	Puertas ingreso área produco.	1.70	2.40	1	4.08	3.40	Templado Glass Float	10	1.70	B	
P15	Portones área de producción	4.70	3.00	1	3.91	19.05	Templado Glass Float	8	0.30	—	
P16	Puerta ingreso	0.70	2.90	—	—	—	—	—	—	—	
P17	Puerta Sala de Tableros	1.70	2.90	1	3.48	3.48	—	—	—	—	Puerta de reja
P18	Puerta ingreso	0.80	2.90	1	2.32	1.60	Templado Glass Float	10	1.60	B	
P19	Puerta ingreso	4.70	3.00	1	13.83	7.00	Templado Glass Float	10	2.00	B	
V2	Ventana	0.60	0.40	1	0.20	0.00	Templado Glass Float	6	0.20	C	
V3	Ventana	3.10	0.40	1	0.99	0.00	Templado Glass Float	6	0.99	C	
V4	Ventana	2.51	0.40	1	1.00	1.00	Templado Glass Float	6	1.00	B	
V5	Ventana	4.51	0.40	1	1.08	1.00	Templado Glass Float	6	1.00	B	
V6	Ventana	4.85	1.80	1	8.73	1.94	Templado Glass Float	6	1.00	B	
V7	Ventana	4.85	1.80	1	8.73	1.94	Templado Glass Float	6	1.00	B	
V8	Ventana	5.20	2.40	1	12.48	2.08	Templado Glass Float	10	2.00	B	
V9	Ventana	3.25	2.40	1	7.80	1.30	Templado Glass Float	10	2.00	B	
V10	Ventana	4.67	1.80	1	8.73	1.94	Templado Glass Float	6	1.00	B	
V11	Ventana	3.00	1.80	1	4.23	0.94	Templado Glass Float	6	1.00	B	
V12	Ventana	1.80	1.80	1	3.24	—	Templado Glass Float	6	1.00	B	
V13	Ventana	3.61	2.40	1	8.74	1.40	Templado Glass Float	10	2.00	B	
V14	Ventana	0.59	1.80	1	1.20	0.20	Templado Glass Float	10	2.00	B	
V15	Ventana	1.90	1.80	1	2.85	0.75	Templado Glass Float	10	2.00	B	
V17	Ventana	1.95	2.40	1	4.68	0.78	Templado Glass Float	10	2.00	B	
V18	Ventana	4.67	2.40	1	11.20	1.87	Templado Glass Float	10	2.00	B	
V19	Ventana	1.80	2.40	1	4.32	—	Templado Glass Float	10	2.00	B	
V20	Ventana	2.33	2.40	1	5.35	0.65	Templado Glass Float	10	2.00	B	
V21	Ventana	3.40	2.40	1	8.16	1.70	Templado Glass Float	10	2.00	B	
V22	Ventana	2.81	2.40	1	6.74	1.12	Templado Glass Float	10	2.00	B	
V23	Ventana	3.61	2.40	1	8.74	1.40	Templado Glass Float	10	2.00	B	
V24	Ventana	3.03	2.40	1	7.73	1.31	Templado Glass Float	10	2.00	B	
V25	Ventana	3.05	2.40	1	7.32	1.22	Templado Glass Float	10	2.00	B	
V26	Ventana	3.05	2.40	1	7.20	1.20	Templado Glass Float	10	2.00	B	
V27	Ventana	1.64	2.40	1	3.94	0.66	Templado Glass Float	10	2.00	B	
V28	Ventana	1.64	2.40	1	3.94	0.66	Templado Glass Float	10	2.00	B	
V29	Ventana	1.31	2.40	1	5.30	3.65	Templado Glass Float	10	2.00	B	
V30	Ventana	0.87	0.70	1	0.47	—	Templado Glass Float	6	0.70	C	
V31	Ventana	1.20	1.20	1	1.44	1.00	Templado Glass Float	6	0.70	C	
V32	Ventana	4.70	0.70	1	3.29	3.29	Templado Glass Float	6	0.70	C	
V33	Ventana	4.70	0.70	1	3.29	3.29	Templado Glass Float	6	0.70	C	
V34	Ventana	4.70	1.50	1	7.05	2.35	Templado Glass Float	6	0.70	C	
V35	Ventana	4.70	1.50	1	7.05	2.35	Templado Glass Float	6	0.70	C	
V36	Ventana	14.70	2.00	1	29.40	29.40	Templado Glass Float	6	0.70	C	
V37	Ventana	4.70	1.50	1	7.05	2.35	Templado Glass Float	6	0.70	C	
V38	Ventana	4.70	1.50	1	7.05	2.35	Templado Glass Float	6	0.70	C	
V39	Ventana	14.70	2.00	1	29.40	29.40	Templado Glass Float	6	0.70	C	
V40	Ventana	4.70	1.50	1	7.05	2.35	Templado Glass Float	6	0.70	C	
V41	Ventana	4.70	1.50	1	7.05	2.35	Templado Glass Float	6	0.70	C	
V42	Ventana	14.70	2.00	1	29.40	29.40	Templado Glass Float	6	0.70	C	
V43	Ventana	4.70	1.50	1	7.05	2.35	Templado Glass Float	6	0.70	C	
V44	Ventana	4.70	1.50	1	7.05	2.35	Templado Glass Float	6	0.70	C	
V45	Ventana	14.70	2.00	1	29.40	29.40	Templado Glass Float	6	0.70	C	
V46	Ventana	4.70	1.50	1	7.05	2.35	Templado Glass Float	6	0.70	C	
V47	Ventana	4.70	1.50	1	7.05	2.35	Templado Glass Float	6	0.70	C	
CH1	Ventana cenital	3.00	12.76	1	38.25	—	—	—	—	—	Chapa translúcida
CH2	Ventana cenital	3.00	11.50	1	34.50	—	—	—	—	—	Chapa translúcida
CH3	Ventana cenital	3.00	11.50	1	34.50	—	—	—	—	—	Chapa translúcida
PR1	Portones ingreso al predio	6.00	2.00	—	—	—	—	—	—	—	Portón de reja

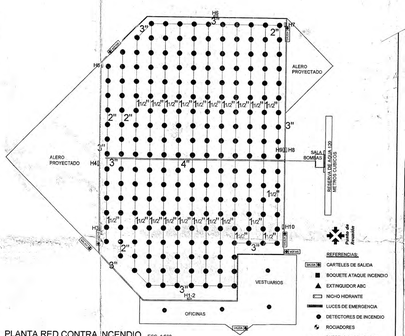

PLANTA RED CONTRA INCENDIO ESC. 1:500

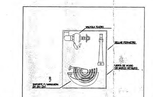

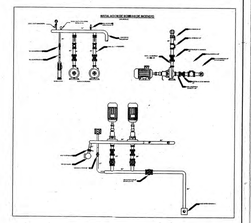

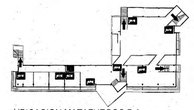

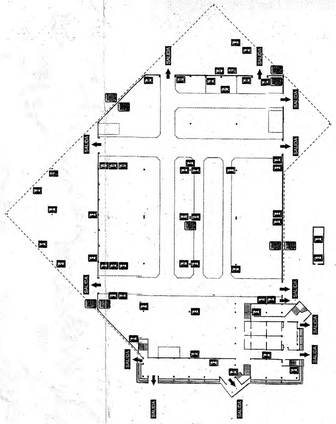

OBSERVACIONES: CUMPLE CON LAS SIGUIENTES ORDENANZAS:
ORD. 11.979 DECRETO REGLAMENTARIO 5780/13 (INSTALACIONES ELECTRICAS EN INMUEBLES)
ORD. 12970/13 (UTILIZACION DEL VIDRIO EN LA CONSTRUCCION).
ORD. 10201/12 (SISTEMA DE AHORRO DE AGUA)
ORD. 7890/19 (ARBOLADO PUBLICO).

Ordenanzas de Aplicación: 9387/95 8256/86

SUPERFICIE MINIMA POR DEPARTAMENTO

S/ORD.	S/PROYECTO

DIMENSION DE LOCALES

DESIGNACION DE LOCAL	S/ORD.	S/PROYECTO
DORMIT.		
DORMIT.		
COCINA		
ESTAR COMEDOR		
BAÑO		

	ZONA	PERFIL	ALT.MAX.	F.O.S.	F.O.T.	C.M. F.O.T. / F.M.	Nº DE UNIDAD	R.L.F.I.	OTROS R.L.E.
SEGUN ORD.	L		SIN LIMITE	60%	1,5	—	1 Acesorio	—	10m FRENTE 10m FONDO 6m LATERAL
SEGUN PROY.	L		6.00 mts.	28,39%	0,32	—	—	—	10m FRENTE 6m LATERAL

	PASAJES	ESCALERA	CAJA ESCALERA	ASCENSOR	ELIMIN. RESIDUOS	PATIOS (1)	PATIOS (2)	PATIOS (3)
SEGUN ORD.								
SEGUN PROY.								

SEGUN ORDENANZA
SEGUN PROYECTO

PERFIL DE EDIFICACION: (GRAFICAR)

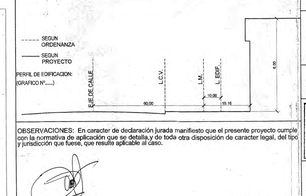

CERTIFICADO CATASTRAL	DIST.	ZONA	MANZ	PARC
	23	05	001	020

DIRECCION DE OBRAS PRIVADAS AÑO Nº 24
UNC S SD 2760/05
CERTIFICADO RESERVADO PARA QUE SE DEJA CONSTANCIA

OBRA: TINGLADO
PROPIEDAD DE:

ORLANDO FEDERICO LENOIR

CALLE AUTOPISTA CÓRDOBA PILAR
BARRIO SUBURBIO SURESTE
CÓRDOBA

SUP. TERRENO S/T-SC-S/M (2ha. 4.438m2)	24.438,00 m2
SUP. CUBIERTA PROY. AFROBADA P.B.	3.654,95 m2
SUP. CUBIERTA PROY. EJECUTADA P.B.	3.282,40 m2
SUP. CUBIERTA PROY. EJECUTADA P.A.	860,59m2
TOTAL SUPERFICIE CUBIERTA	7.797,95 m2
SUP. LIBRE	17.560,79 m2

PROPIETARIO: ORLANDO FEDERICO LENOIR
ARMADA ARGENTINA 3000

PROYECTO: DOMICILIO Y FIRMA:

REPRESENTACIÓN TÉCNICA: DOMICILIO Y FIRMA:

	CALLE COLECTORA		CALLE		CALLE	
	SC	SM	SC	SM	SC	SM
ANCHO DE CALLE:	12.00 m	12.00 m				
ANCHO DE CALZADA:	7.00 m					
ANCHO VEREDA PROPIA:	3.00 m					
ANCHO VEREDA OPUESTA: (BANQUINA)	2.00 m					
CALLE PAVIMENTADA:	NO					

PLANO DE PROYECTO EJECUTADO (PLANTA, PLANILLA DE ABERTURAS)

FOLIO 1/2

OBSERVACIONES: EL PRESENTE PROYECTO CUMPLE CON LEY 8106 (NORMAS ANTISISMICAS). VER OBSERVACIONES EN PLANO. SUPERFICIE CUBIERTA EDIFICIO DE EDIFICACIÓN: 3.654,95m² (1) FECHA 29/10/2006
SUPERFICIE CUBIERTA PROYECTADA NUEVA: 4.142,95m² (2)

ESC. 1:100

MUNICIPALIDAD DE CÓRDOBA
DIRECCIÓN GRAL PRIVADAS Y CIU DAD. RUEDA
09 ABR 2015
OBRA RELEVADA

AVANCE DE OBRA

RESOLUCION Nº 0.0.0.3.2
07 MAY 2015

FINAL DE OBRA Nº 23.19
14 MAY 2015

ESPACIO PARA SELLO

Firma del Profesional

Firma del Propietario